


AUSSCHNITT HABSCHWANDEN




AUSSCHNITT ZWISCHENWASSEREN

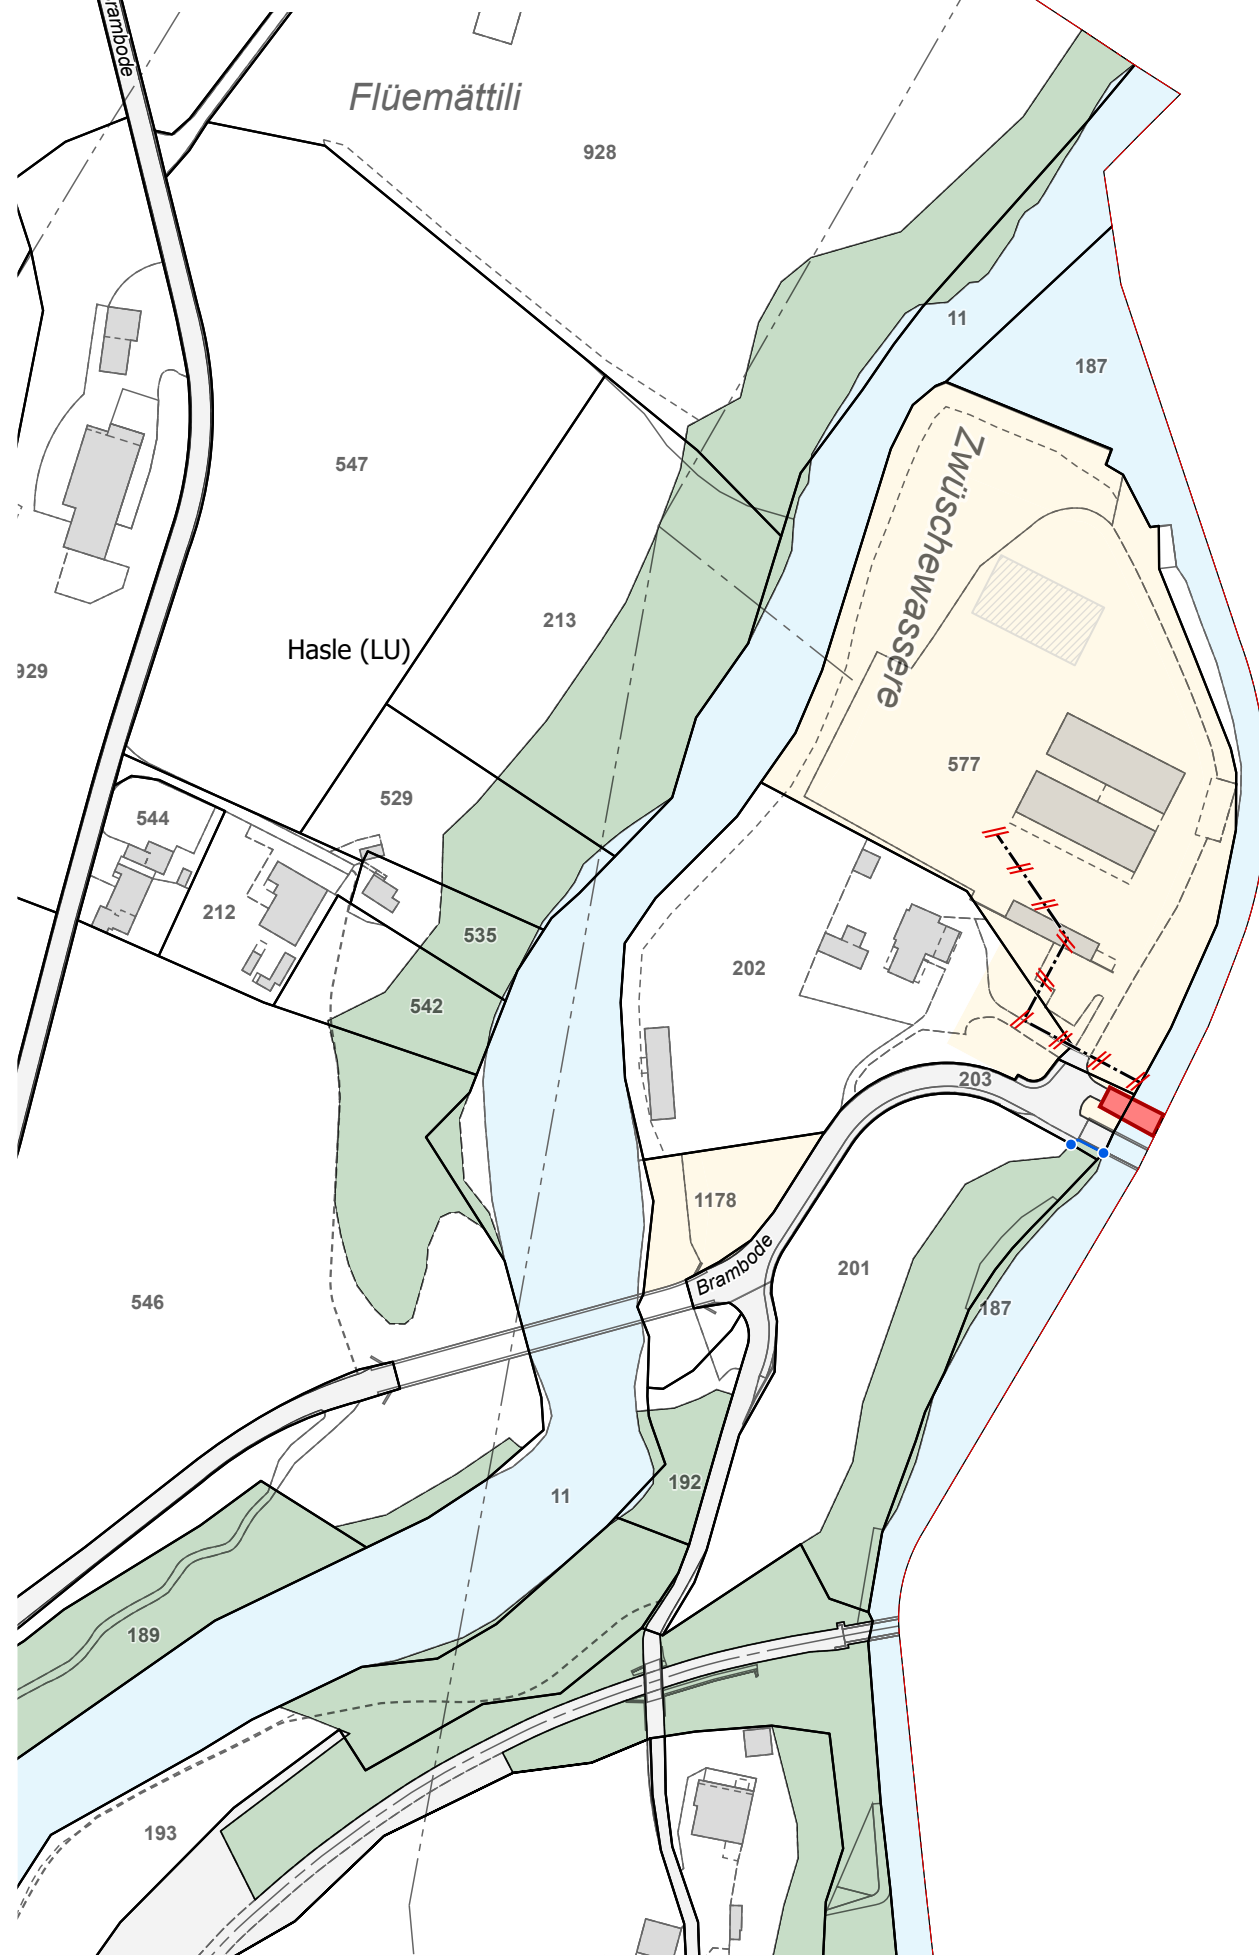


- Baulinien
- | Bestand | Aufhebung | Neu | Statische Waldgrenze |
|---------|-----------|-----|----------------------|
| | | | |
- Baulinie

- Informationen
- | | |
|--|---|
| | Kulturdenkmal denkmalgeschützt (gemäss KDV) |
| | Kulturdenkmal schützenswert (gemäss BILU) |
| | Kulturdenkmal erhaltenswert (gemäss BILU) |
| | Bauzone |
| | Verkehrszone/-fläche |
| | Wald |
| | Gewässer |

AUSSCHNITT ZINGGE

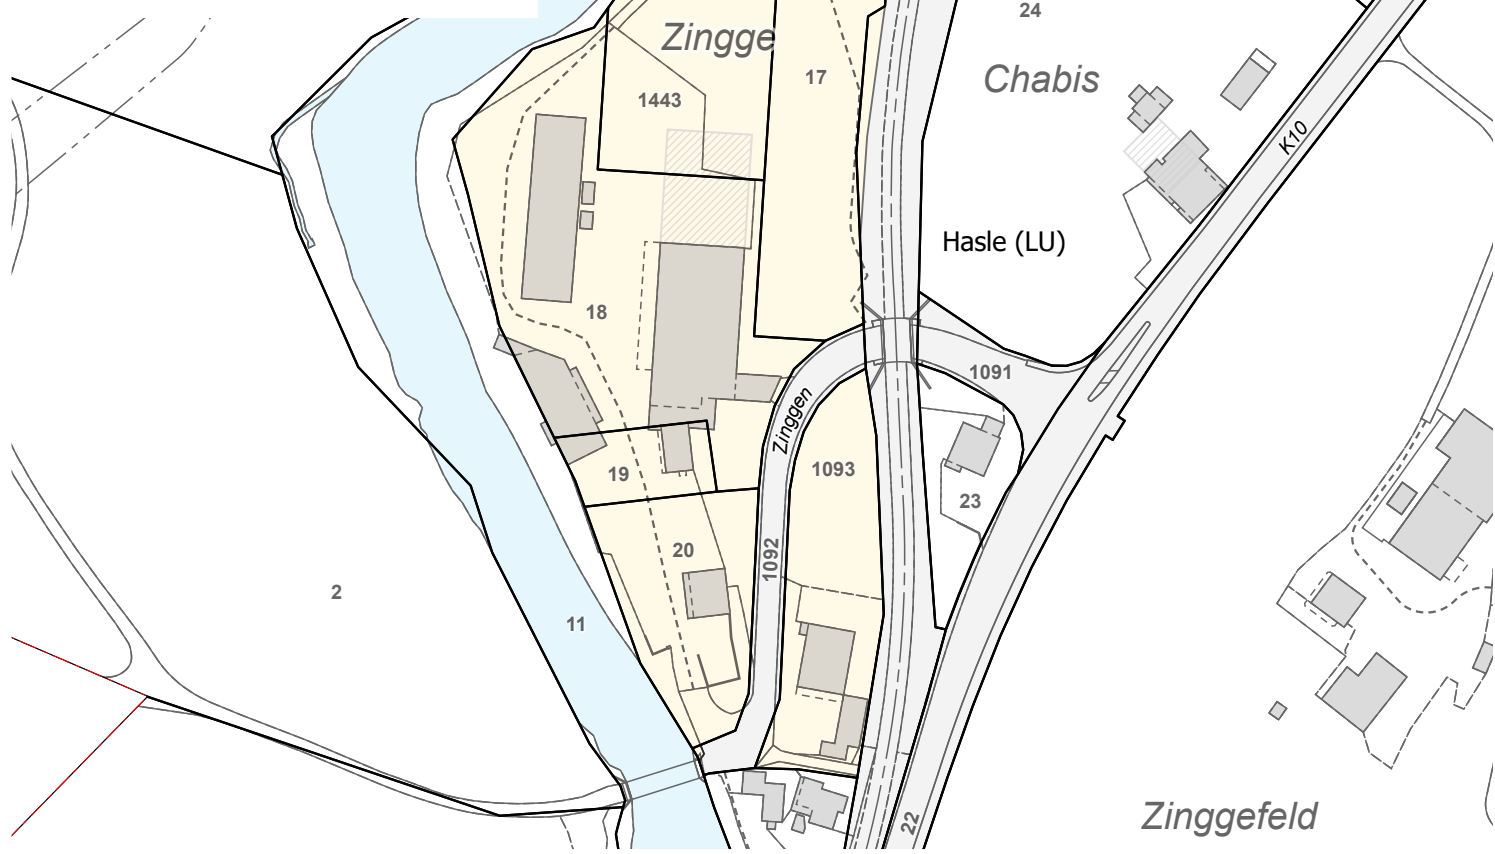

AUSSCHNITT GRUEBENHAG

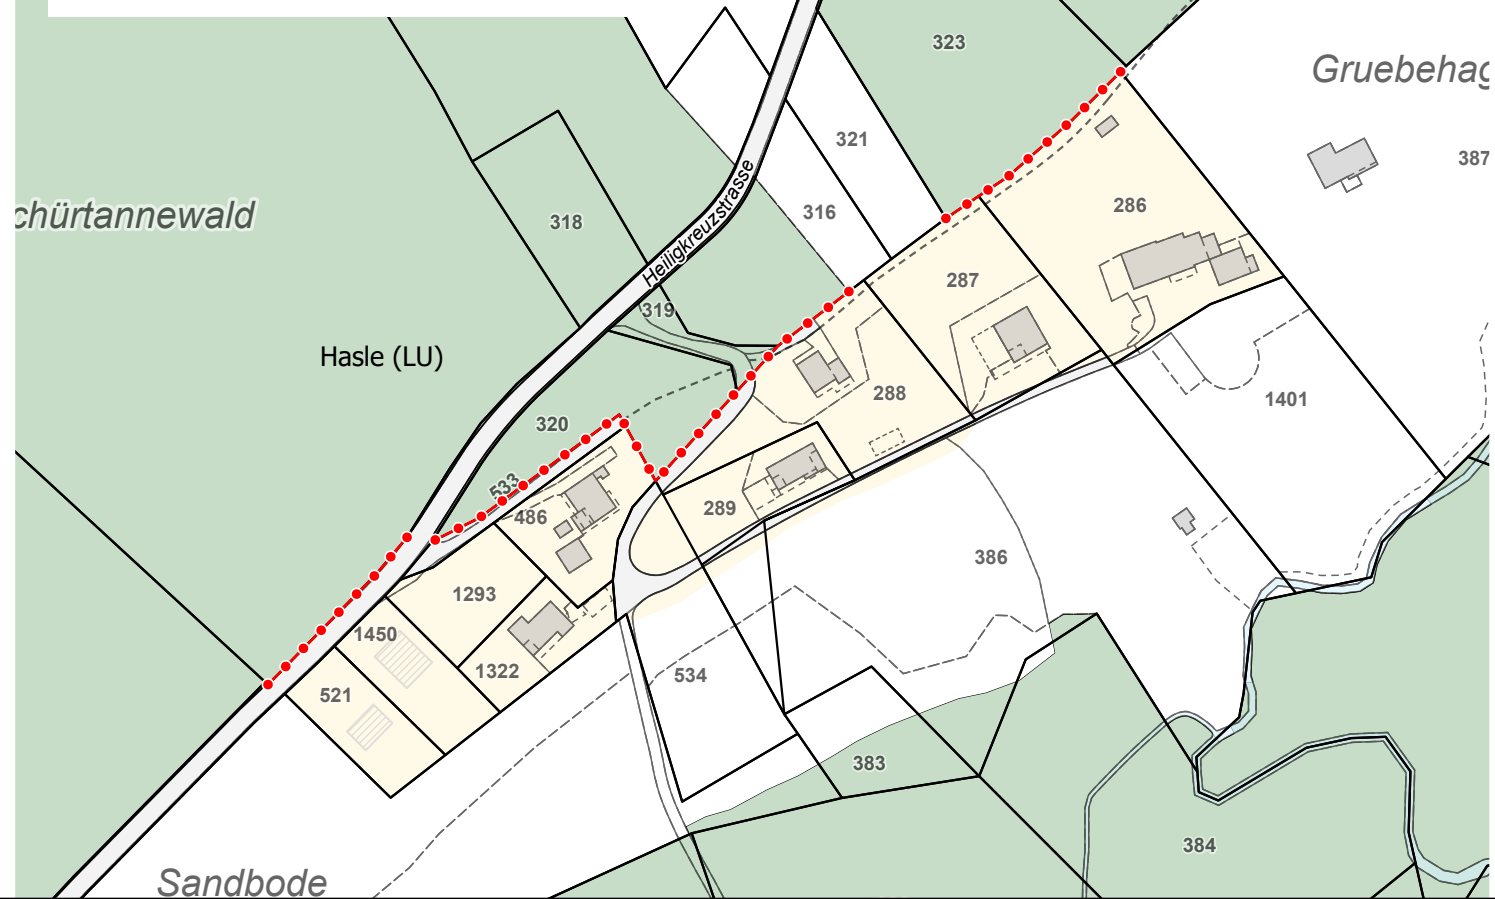

AUSSCHNITT HEILIGKREUZ

